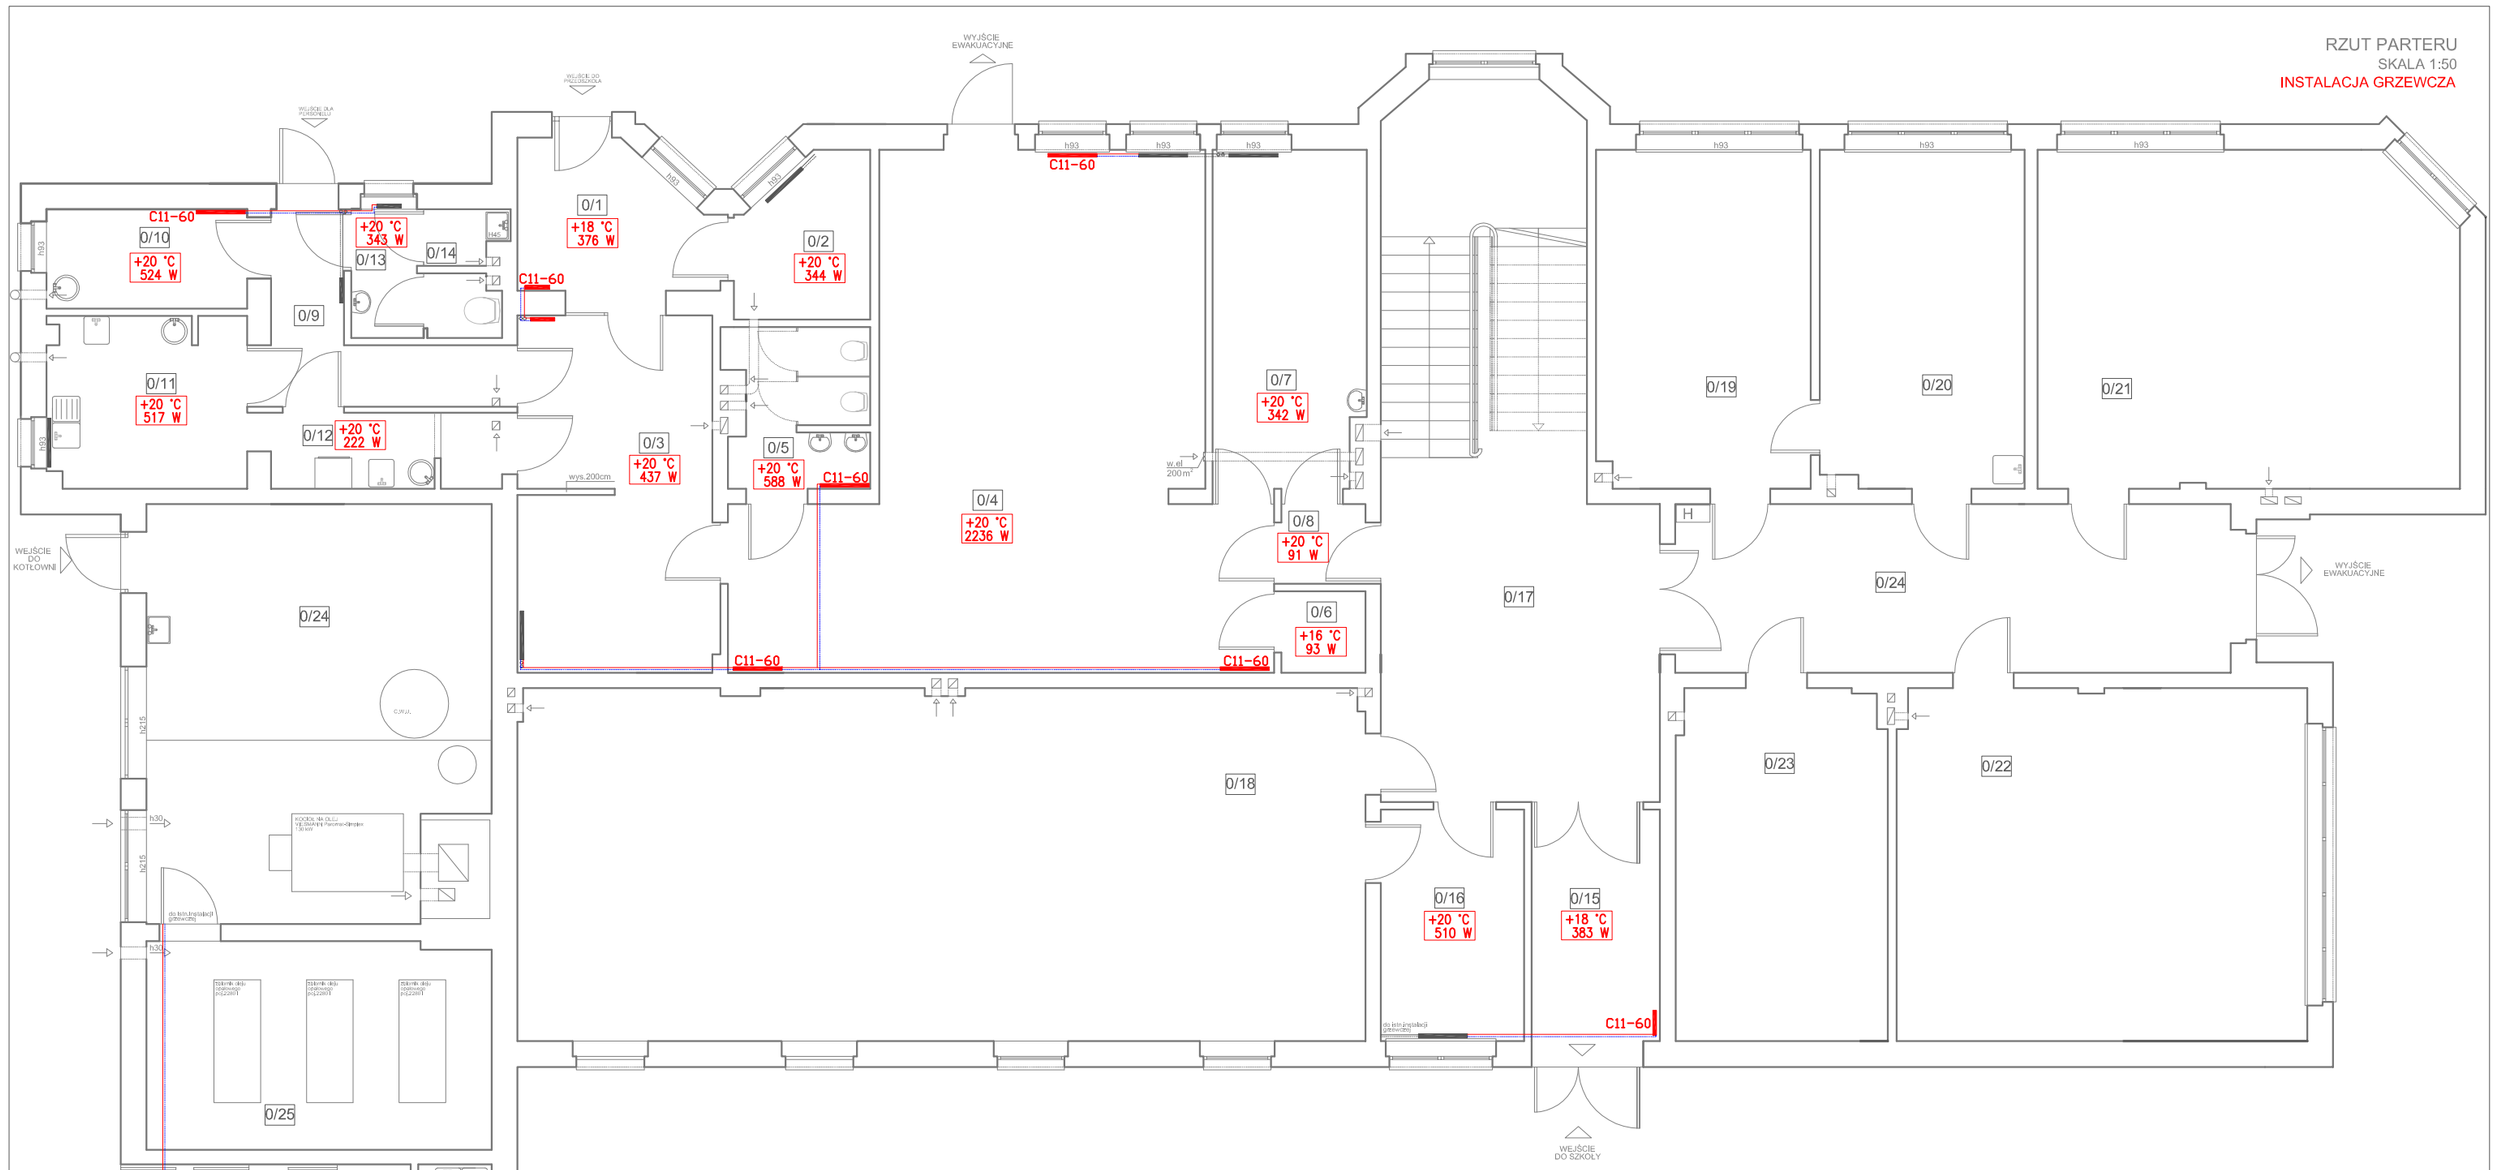


ZESTAWIENIE POMIESZCZEŃ

| Ld. | Wyszczególnienie | Pow.w m² | Posadzki |
|---|---|---|---|
| PRZEDSZKOLE JEDNODDZIAŁOWE | | | |
| 0/1 | wiatrołap | 7,12 | płytki pos. |
| 0/2 | pom.administr. | 5,36 | płytki pos. |
| 0/3 | hol/ z szatnią | 18,80 | wykł.pcv |
| 0/4 | sala zajęć | 54,63 | wykł.pcv |
| 0/5 | ubikacja dzieci | 5,74 | płytki pos. |
| 0/6 | magazynek | 1,82 | płytki pos. |
| 0/7 | pom.medyczne | 13,54 | płytki pos. |
| 0/8 | komunikacja | 1,78 | płytki pos. |
| 0/9 | komunikacja | 6,52 | płytki pos. |
| 0/10 | szatnio-jadalnia | 5,29 | płytki pos. |
| 0/11 | zaplł.kuchenne | 9,08 | płytki pos. |
| 0/12 | zmywalnia z przedsionkiem | 4,56 | płytki pos. |
| 0/13 | ubikacja personelu | 4,84 | płytki pos. |
| 0/14 | schowek porządk. | 1,14 | płytki pos. |
| | razem | 140,22 | |
| POMIESZCZENIA SZKOŁY PODSTAWOWEJ | | | |
| 0/15 | wiatrołap | 7,80 | płytki pos. |
| 0/16 | szatnia sali gimn. | 8,84 | wykł.pcv |
| 0/17 | hol z kl.schodową | 45,77 | płytki pos. |
| 0/18 | sala gimnast/auła | 80,64 | wykł.pcv |
| 0/19 | biuro dyrektora | 19,23 | wykł.pcv |
| 0/20 | sekretariat | 18,33 | wykł.pcv |
| 0/21 | sala lekcyjna | 37,52 | wykł.pcv |
| 0/22 | sala lekcyjna | 38,59 | wykł.pcv |
| 0/23 | szatnia | 19,70 | wykł.pcv |
| 0/24 | komunikacja | 24,91 | płytki pos. |
| | razem | 301,43 | |
| POMIESZCZENIA TECHNICZNE | | | |
| 0/24 | kotłownia | 38,96 | płytki pos. |
| 0/25 | magazyn oleju | 19,14 | płytki pos. |
| | razem | 57,70 | |
| POM. SPOTKAŃ LUDNOŚCI | | | |
| 0/26 | wiatrołap | 2,09 | płytki pos. |
| 0/27 | ubikacja | 3,28 | płytki pos. |
| 0/28 | pom.spotkań | 26,30 | płytki pos. |
| | razem | 31,67 | |
| | razem przyziemie | 531,02 | |

LEGENDA:

| | |
|---|---|
| | PRZEWÓD INSTALACJI CO POWRÓT PROJEKTOWANE |
| | PRZEWÓD INSTALACJI CO ZASILANIE PROJEKTOWANE |
| C11-60 1,40x0,60x0,06 | GRZEJNIK PŁYTOWY zlistogrzewny z zaworem C11-60 – typ grzejnika 06 – wysokość grzejnika 60 cm 1,40 – długość grzejnika 140 cm 0,06 – grubość grzejnika 6 cm |
| +20 °C 6673 W | +20°C – TEMPERATURA W POMIESZCZENIU 6673 W – ZAPOTRZEBOWANIE NA CIEPŁO |
| | PION INSTALACJI CO PROJEKTOWANE |
| | PION INSTALACJI CO ISTNIEJĄCY |
| | GRZEJNIK PŁYTOWY PROJEKTOWANY |
| | GRZEJNIK PŁYTOWY ISTNIEJĄCY |
| | PRZEWÓD INSTALACJI CO POWRÓT ISTNIEJĄCE |
| | PRZEWÓD INSTALACJI CO ZASILANIE ISTNIEJĄCE |

| | | | |
|---|---|---|---|
| OBIEKT ADRES | BUDYNEK SZKOŁY PODSTAWOWEJ ANTONIÓW 15, PONIETAWICZY BL.17 DZIAŁ 317/79 96380 | FAZA BRANŻA | PB INSTAL. |
| TEMAT | PRZEBUDOWA I ROZBUDOWA WRAZ CZĘŚCI POMIESZCZEŃ-PARTERU I PIĘTRA I | SKALA | 1:50 |
| | | DATA | 2017-05 |
| NAZWA RYSUNKU | RZUT PRZYZIEMIA INSTALACJA GRZEWCZA | SPECJ. | INSL. |
| | | R_AKYS. | 1 |
| PROJEKTOWAŁ | mgr inż. Alina Piechurska | NR UPR. | DATA SPRAWDZIŁ | NR WYKRYS | CO-1 |